



<i>Codi de document</i> PLA16I004E	<i>Núm. d'expedient</i> 11869/2021	

Interessat de l'expedient
AJUNTAMENT DE SALOU

Assumpte
Redacció anunci - Pla Especial Urbanístic autònom de l'àmbit d'equipaments en sòl no urbanitzable situat a la partida Emprius de Salou

AJUNTAMENT DE SALOU
Secció de Planificació i Gestió Estratègica de Ciutat

ANUNCI

El Ple de l'Ajuntament de Salou en sessió ordinària de data 04 d'abril de 2022 va acordar suspendre la tramitació de plans especials urbanístics, projectes d'actuació específica d'interès públic, projectes de noves activitats i construccions i llicències d'edificació, reconstrucció o rehabilitació de construccions en el sòl no urbanitzable inclòs en l'àmbit assenyalat en el plànol de suspensió de llicències que es publica com annex.

En el mateix acord es determina que la durada de la suspensió de tramitacions acordada és fins l'aprovació inicial del Pla Especial Urbanístic Autònom de l'àmbit d'equipaments en sòl No Urbanitzable situat a la partida d'Emprius de Salou, o com a màxim per un any a comptar des de l'endemà de la data de l'última publicació, sense perjudici de la suspensió preceptiva que s'acordi juntament amb l'esmentada aprovació inicial.

Contra l'acord de suspensió, que és definitiu en via administrativa, es pot interposar recurs contenciós administratiu davant del Tribunal Superior de Justícia de Catalunya en el termini de dos mesos, a comptar des de l'endemà de la data de la darrera publicació, de conformitat amb el que disposa l'article 112 de la Llei 39/2015, d'1 d'octubre, del Procediment Administratiu Comú de les Administracions Públiques, i els articles 10, 25 i 46 de la Llei 29/1998, de 13 de juliol, de la jurisdicció contenciosa administrativa, sens perjudici de poder exercitar qualsevol altre recurs que s'estimi procedent.




Alcalde
Pere Granados
Carrillo
21-04-2022 14:22

Signatura electrònica
Firma electrònica



Ajuntament de Salou

Codi de document PLA16I004E	Núm. d'expedient 11869/2021	

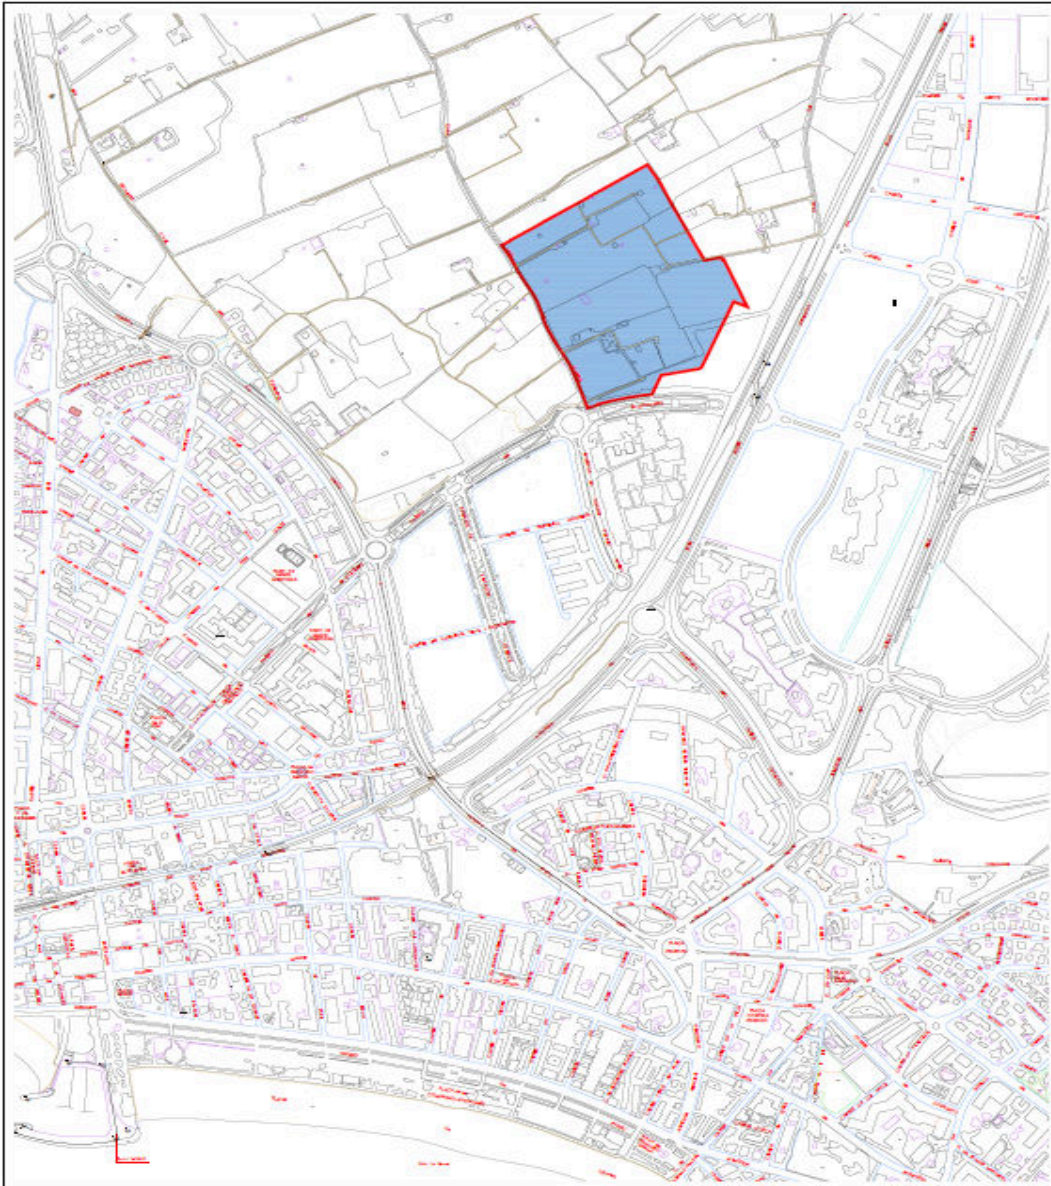

DELIMITACIÓ ÀMBIT DE SUSPENSIÓ DE LICÈNCIES



PLA ESPECIAL URBANÍSTIC AUTÒNOM DE L'ÀMBIT D'EQUIPAMENTS EN SÒL NO URBANITZABLE A LA PARTIDA EMPRIUS.
Àmbit suspensió llicències

Plànol
01.01

Codi STM P5221

Codi Ajuntament 11869/2021

Escala 1:10.000

Data MARÇ 2022